




**A1** **Coupe AA-1** **1:100**

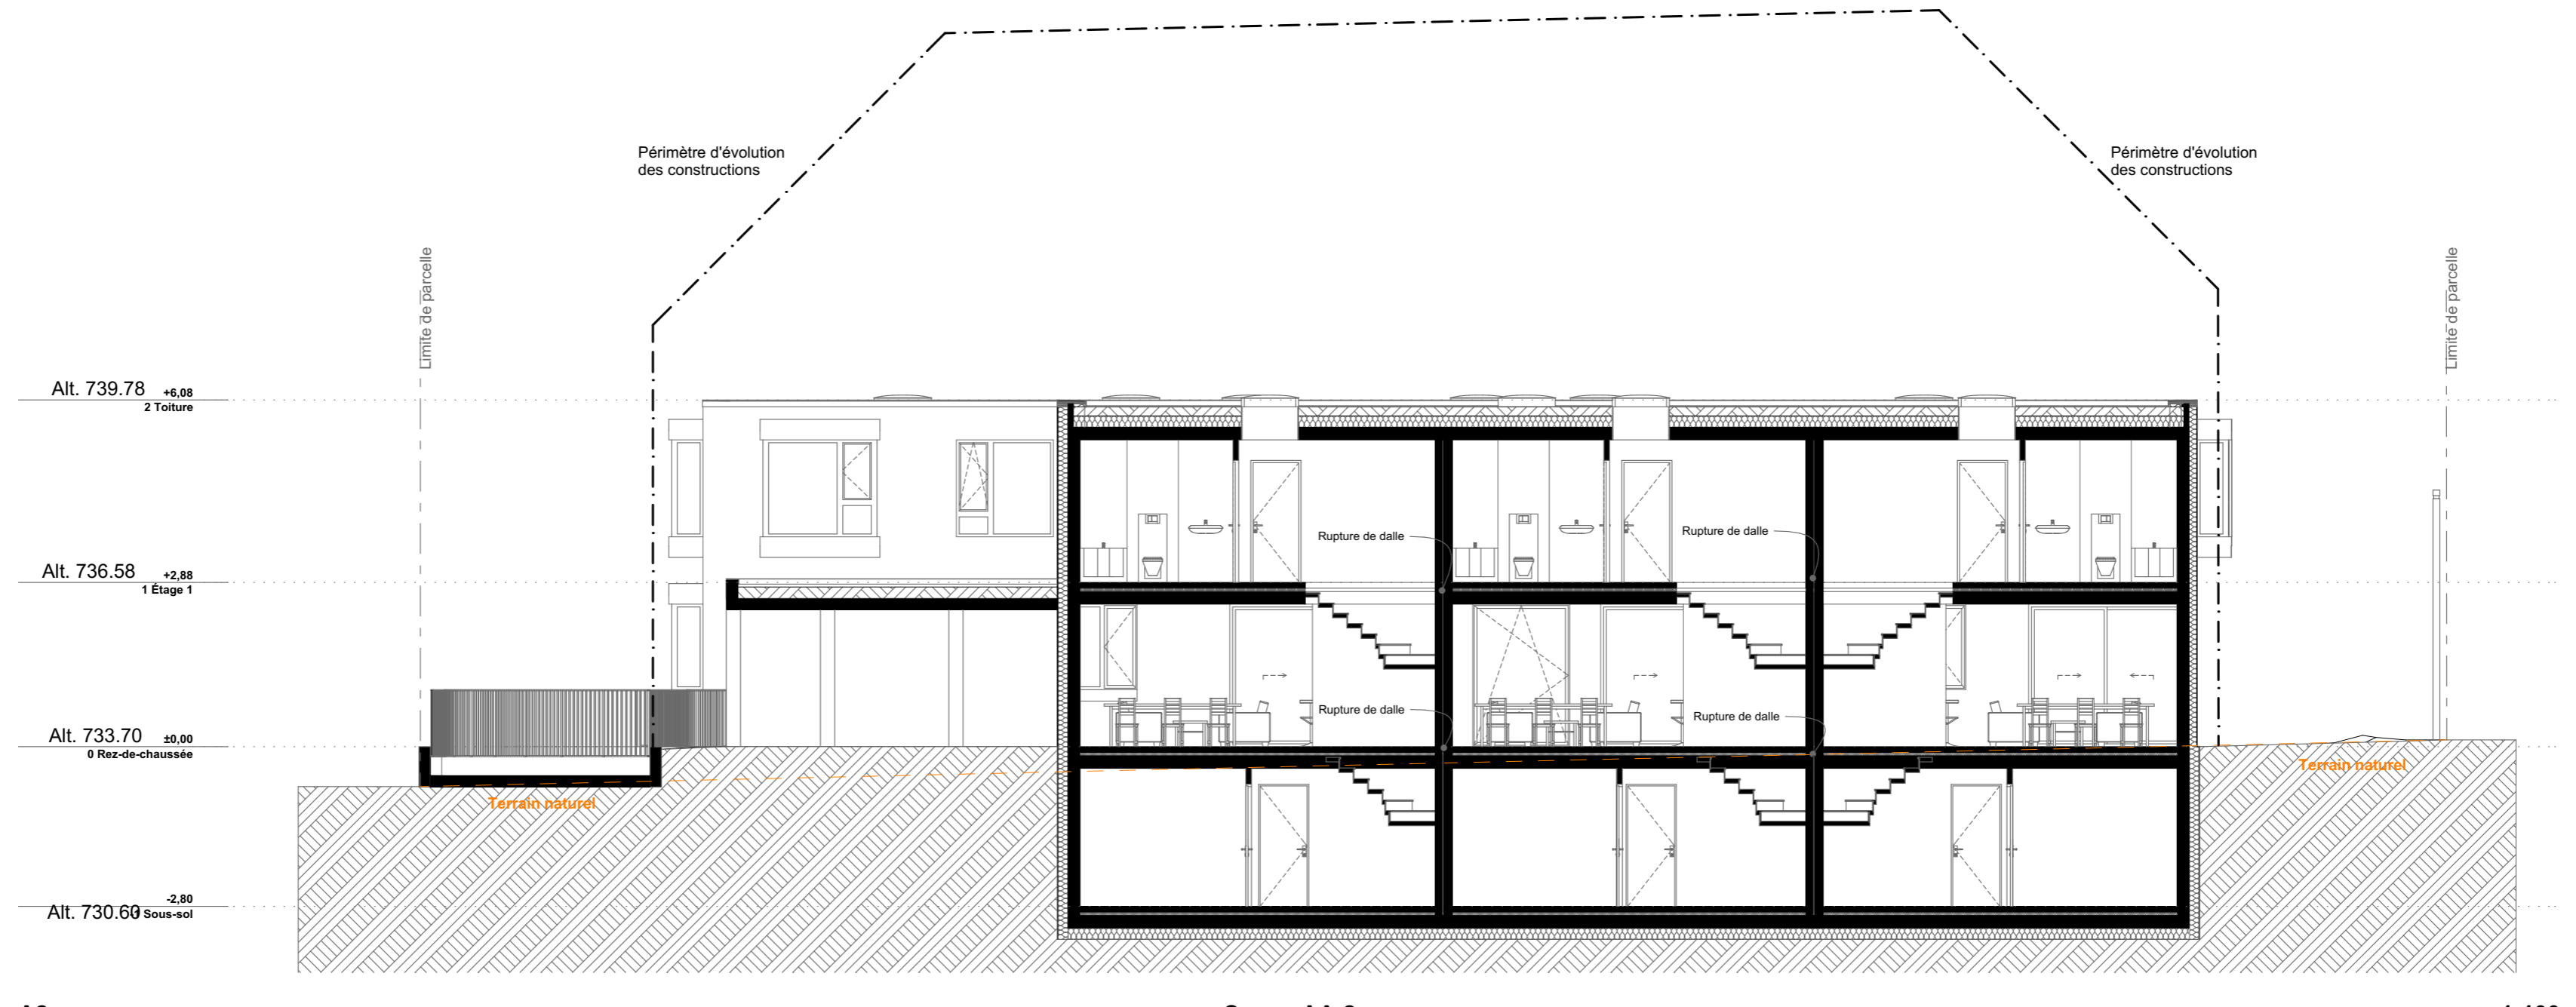


**A2** **Coupe AA-2** **1:100**

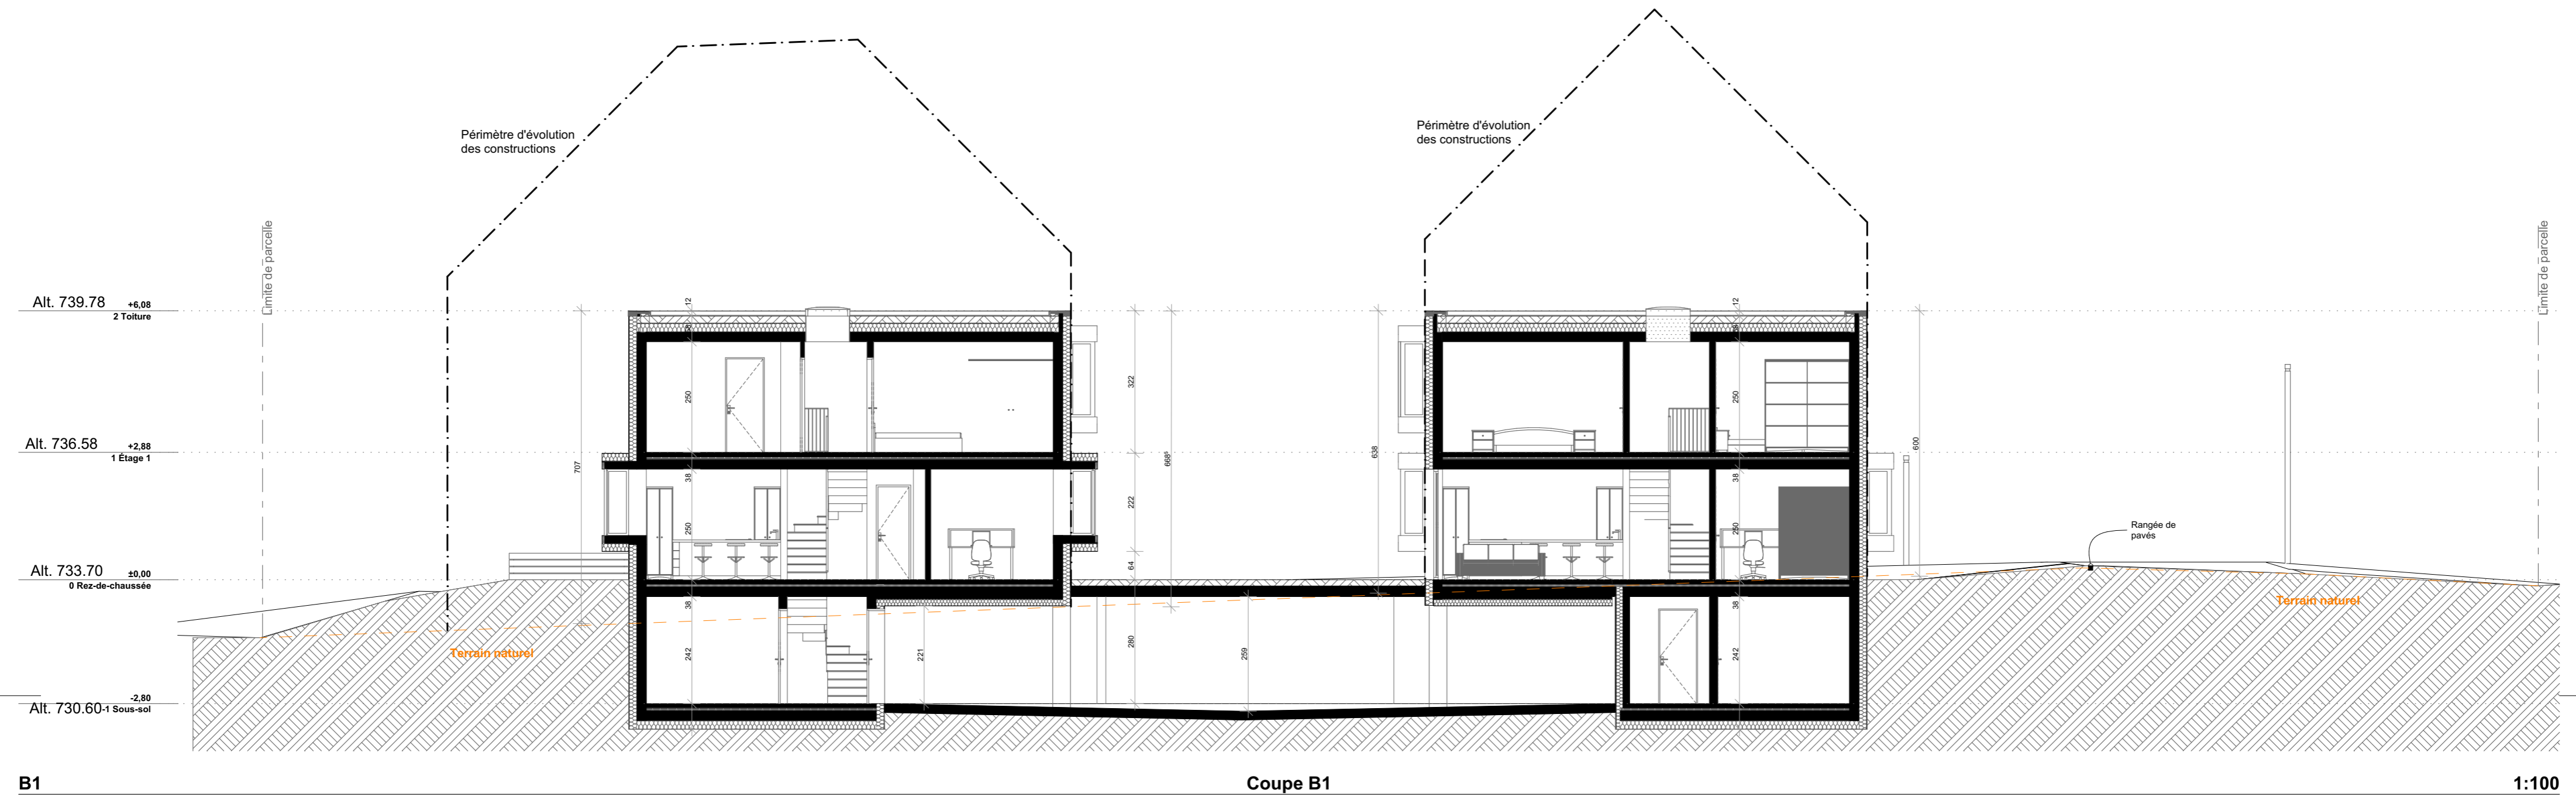


**B1** **Coupe B1** **1:100**

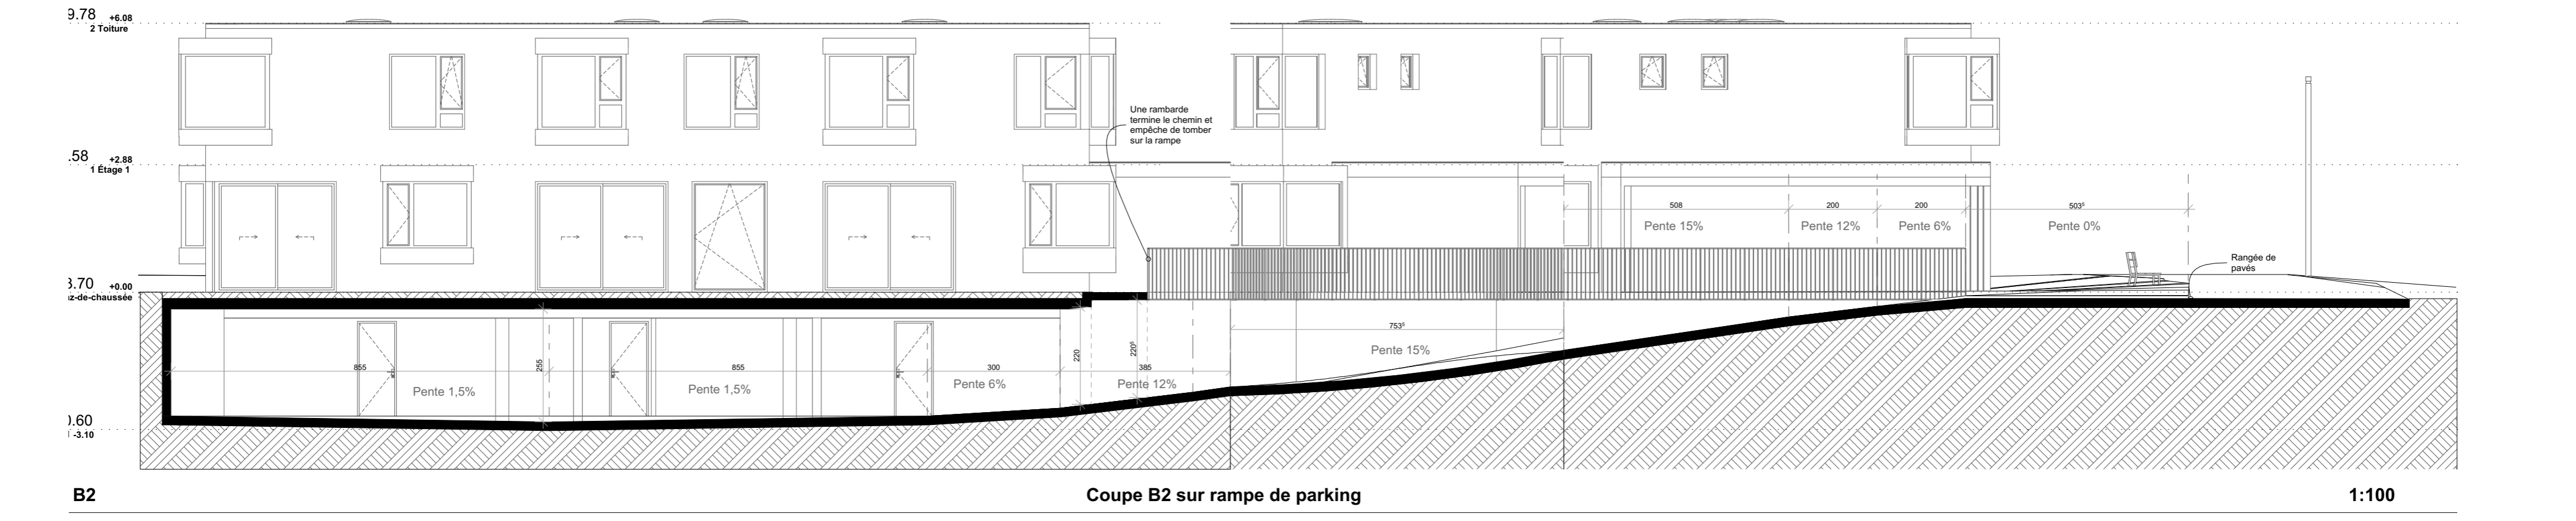

**B2** **Coupe B2 sur rampe de parking** **1:100**

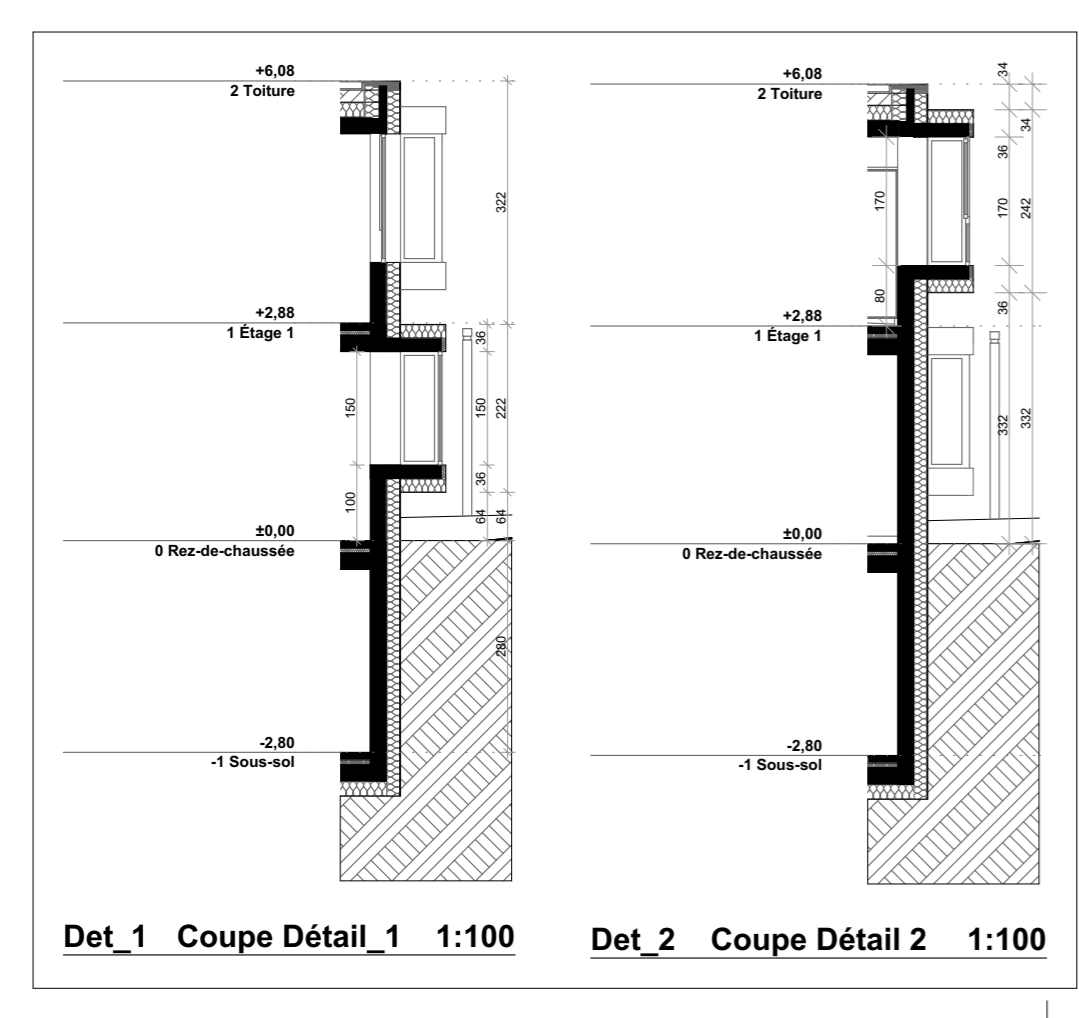

**Coupes détail sur oriels**

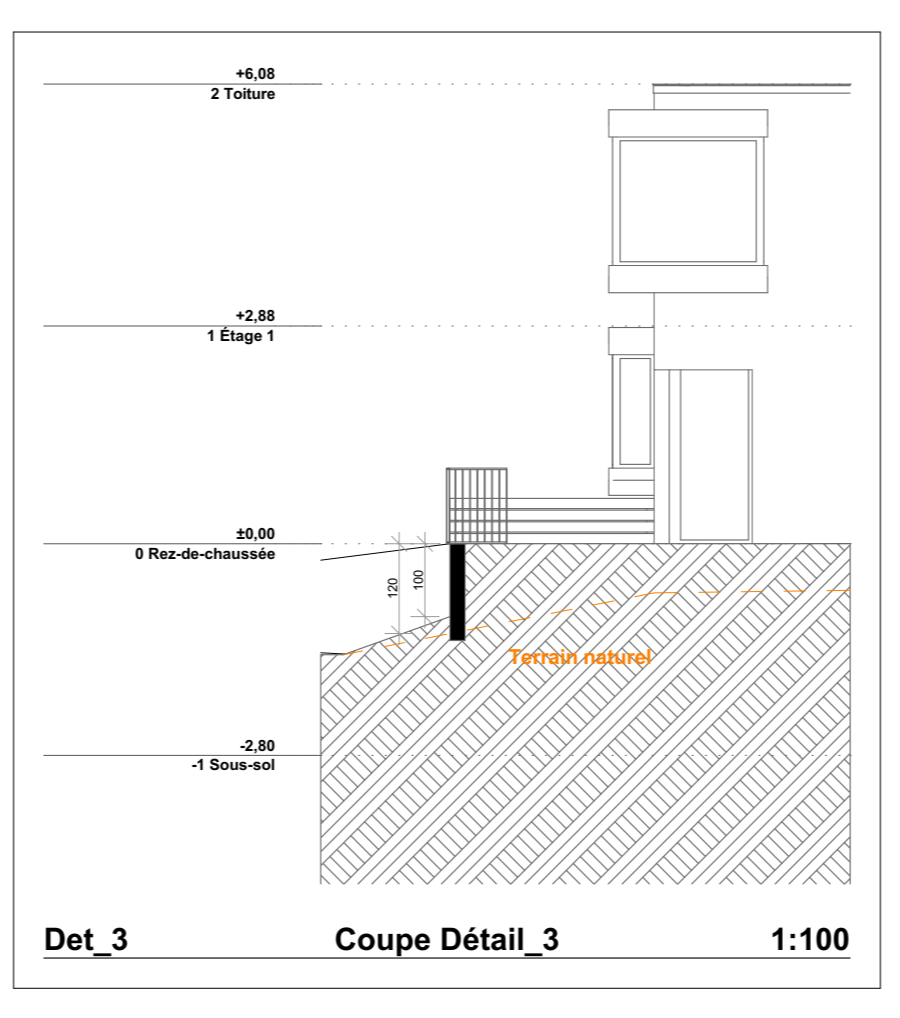

**Coupes détail mur soutènement villa G**

**Architecte**  
g. Marchand Architectes Sàrl  
Rue du Petit-St-Jean 5 ; 1003 Lausanne-CH  
Tel : +41.21.311.61.22 Mail : g.marchand@gm-architectures.ch

**Objet**  
Bulle (Art. 5725)

**Projet - Demande d'autorisation Coupes**

<b>Échelle</b>	1/100	<b>Dessinateur</b>	G.M.
<b>Format</b>	A1 portrait	<b>Date</b>	15.06.2023
<b>Numéro Plan</b>			

**Signatures**